


Проект планировки территории

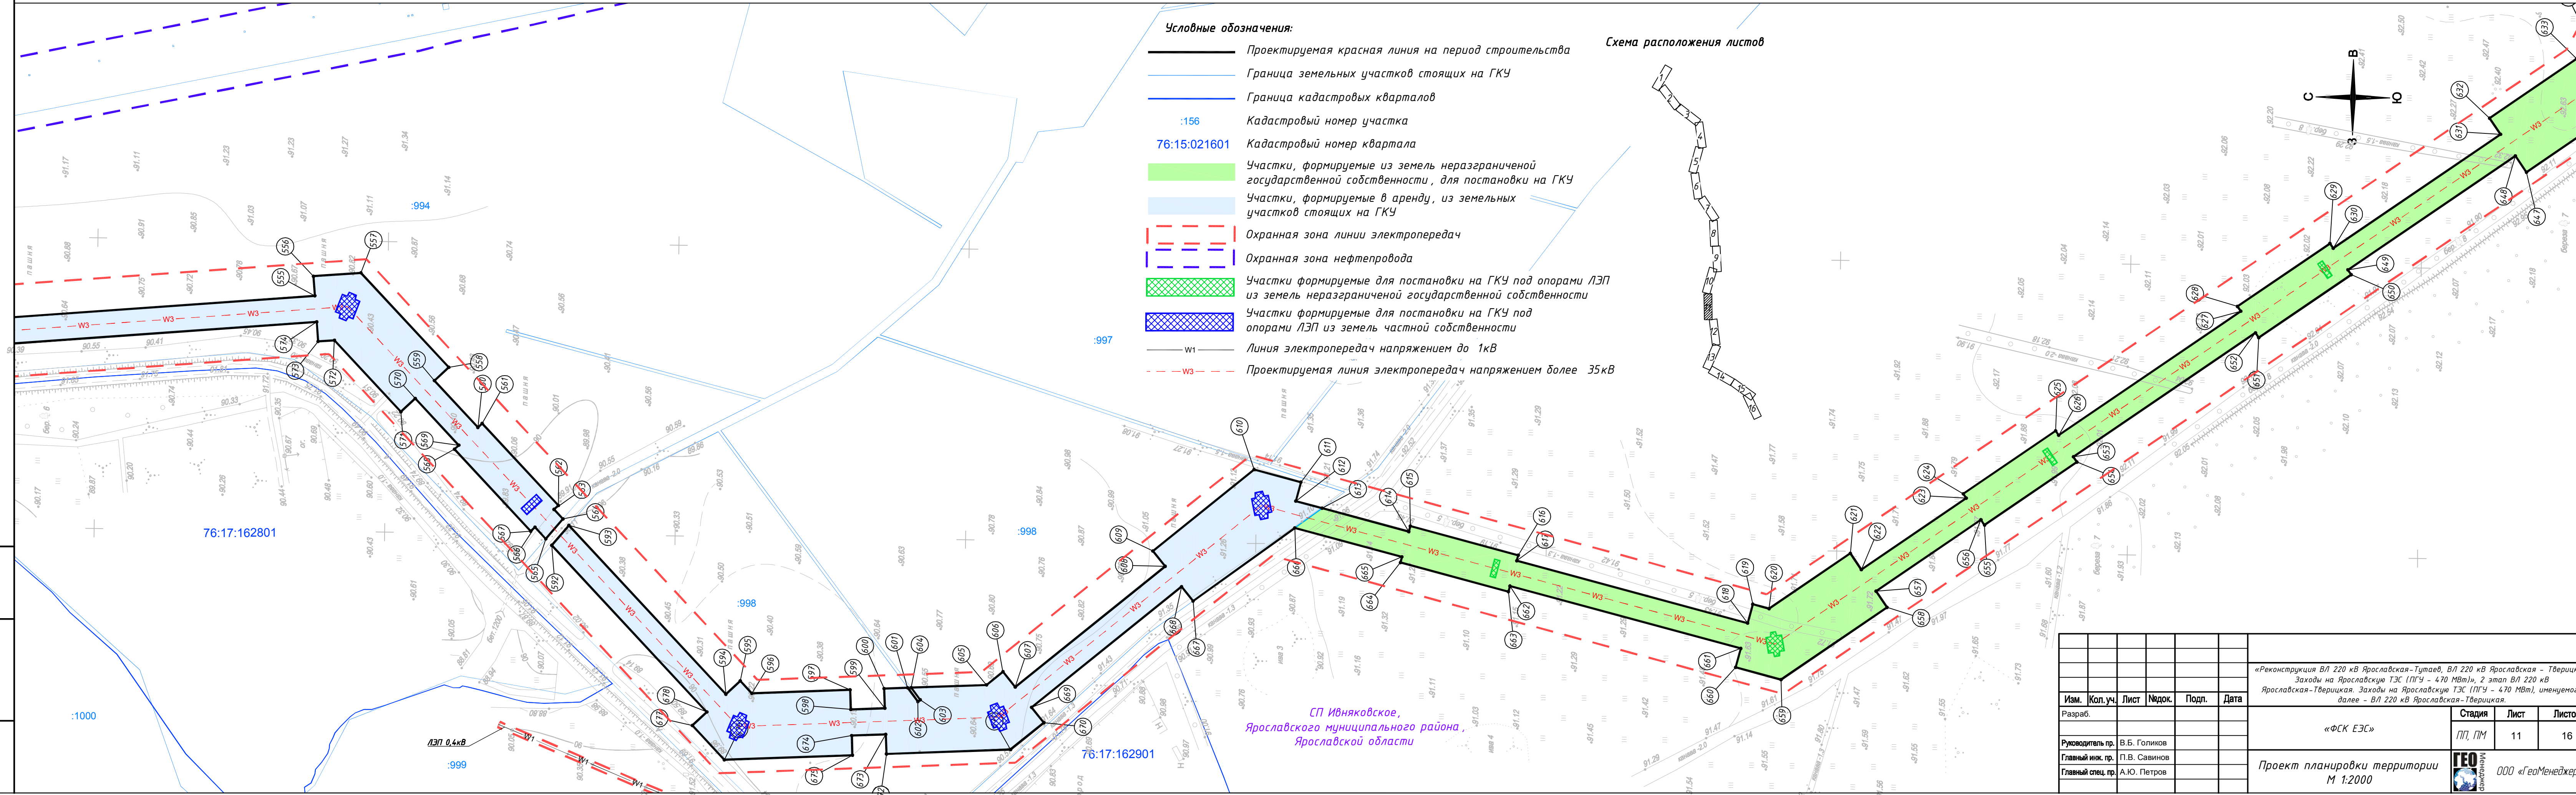

- Условные обозначения:**
- Проектируемая красная линия на период строительства
 - Граница земельных участков стоящих на ГКУ
 - Граница кадастровых кварталов
 - :156 Кадастровый номер участка
 - 76:15:021601 Кадастровый номер квартала
 - Участки, формируемые из земель неразграниченной государственной собственности, для постановки на ГКУ
 - Участки, формируемые в аренду, из земельных участков стоящих на ГКУ
 - Охранная зона линии электропередач
 - Охранная зона нефтепровода
 - Участки формируемые для постановки на ГКУ под опорами ЛЭП из земель неразграниченной государственной собственности
 - Участки формируемые для постановки на ГКУ под опорами ЛЭП из земель частной собственности
 - W1 — Линия электропередач напряжением до 1кВ
 - W3 — Проектируемая линия электропередач напряжением более 35кВ

Схема расположения листов

СП Ивняковское,
Ярославского муниципального района,
Ярославской области

Изм.	Кол.уч.	Лист	Модок.	Подп.	Дата	«Реконструкция ВЛ 220 кВ Ярославская-Тутаев, ВЛ 220 кВ Ярославская - Тверщица Заходы на Ярославскую ТЭС (ПГУ - 470 МВт)», 2 этап ВЛ 220 кВ Ярославская-Тверщица. Заходы на Ярославскую ТЭС (ПГУ - 470 МВт), именуемого далее - ВЛ 220 кВ Ярославская-Тверщица.		
Разраб.						«ФСК ЕЭС»		
Руководитель пр.	В.Б. Голиков					Стадия	Лист	Листов
Главный инж. пр.	П.В. Савинов					ПП, ПМ	11	16
Главный спец. пр.	А.Ю. Петров					Проект планировки территории М 1:2000		
						ООО «ГеоМенеджер»		

Имя, № подл.	Подп. и дата	Взам. инв. №

76:17:162801

76:17:162901

1:1000