


Проект планировки территории

СП Ивняковское,
Ярославского муниципального района,
Ярославской области

Схема расположения листов

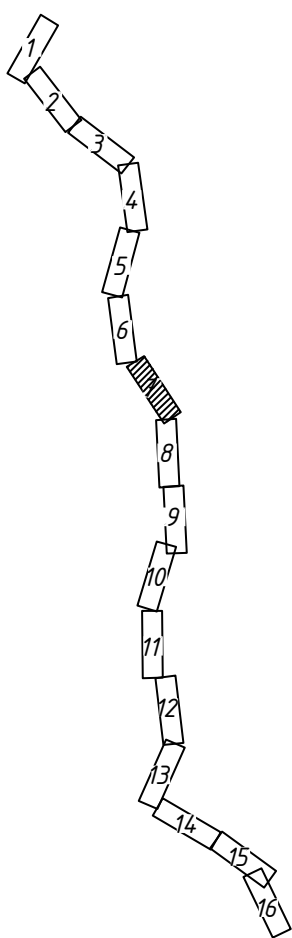


Условные обозначения:

- Проектируемая красная линия на период строительства
- Граница земельных участков стоящих на ГКУ
- Граница кадастровых кварталов
- Кадастровый номер участка
- Кадастровый номер квартала
- Участки, формируемые в аренду, из земельных участков стоящих на ГКУ
- Охранная зона линии электропередач
- Охранная зона сети связи
- Охранная зона газопровода
- Водоохранная зона
- Участки формируемые для постановки на ГКУ под опорами ЛЭП из земель частной собственности

Инженерные коммуникации:

- Проектируемая линия электропередач напряжением более 35кВ
- Линия электропередач напряжением от 1кВ до 35 кВ
- Сеть связи
- Газопровод магистральный

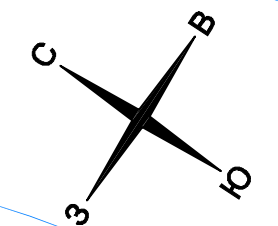

«Реконструкция ВЛ 220 кВ Ярославская-Тутаев, ВЛ 220 кВ Ярославская - Тверицкая Заходы на Ярославскую ТЭС (ПГУ - 470 МВт)», 2 этап ВЛ 220 кВ Ярославская-Тверицкая. Заходы на Ярославскую ТЭС (ПГУ - 470 МВт), именуемого далее - ВЛ 220 кВ Ярославская-Тверицкая.						Стадия	Лист	Листов
«ФСК ЕЭС»						ПП, ПМ	7	16
Изм.	Кол.уч.	Лист	Модок.	Подп.	Дата	Проект планировки территории М 1:2000		 ООО «ГеоМенеджер»
Разраб.								
Руководитель пр.	В.Б. Голиков							
Главный инж. пр.	П.В. Савинов							
Главный спец. пр.	А.Ю. Петров							

