


## Схема расположения земельного участка

Адрес: Ярославская область, Ярославский район,  
Бекреневский с/с, с.Сарафоново

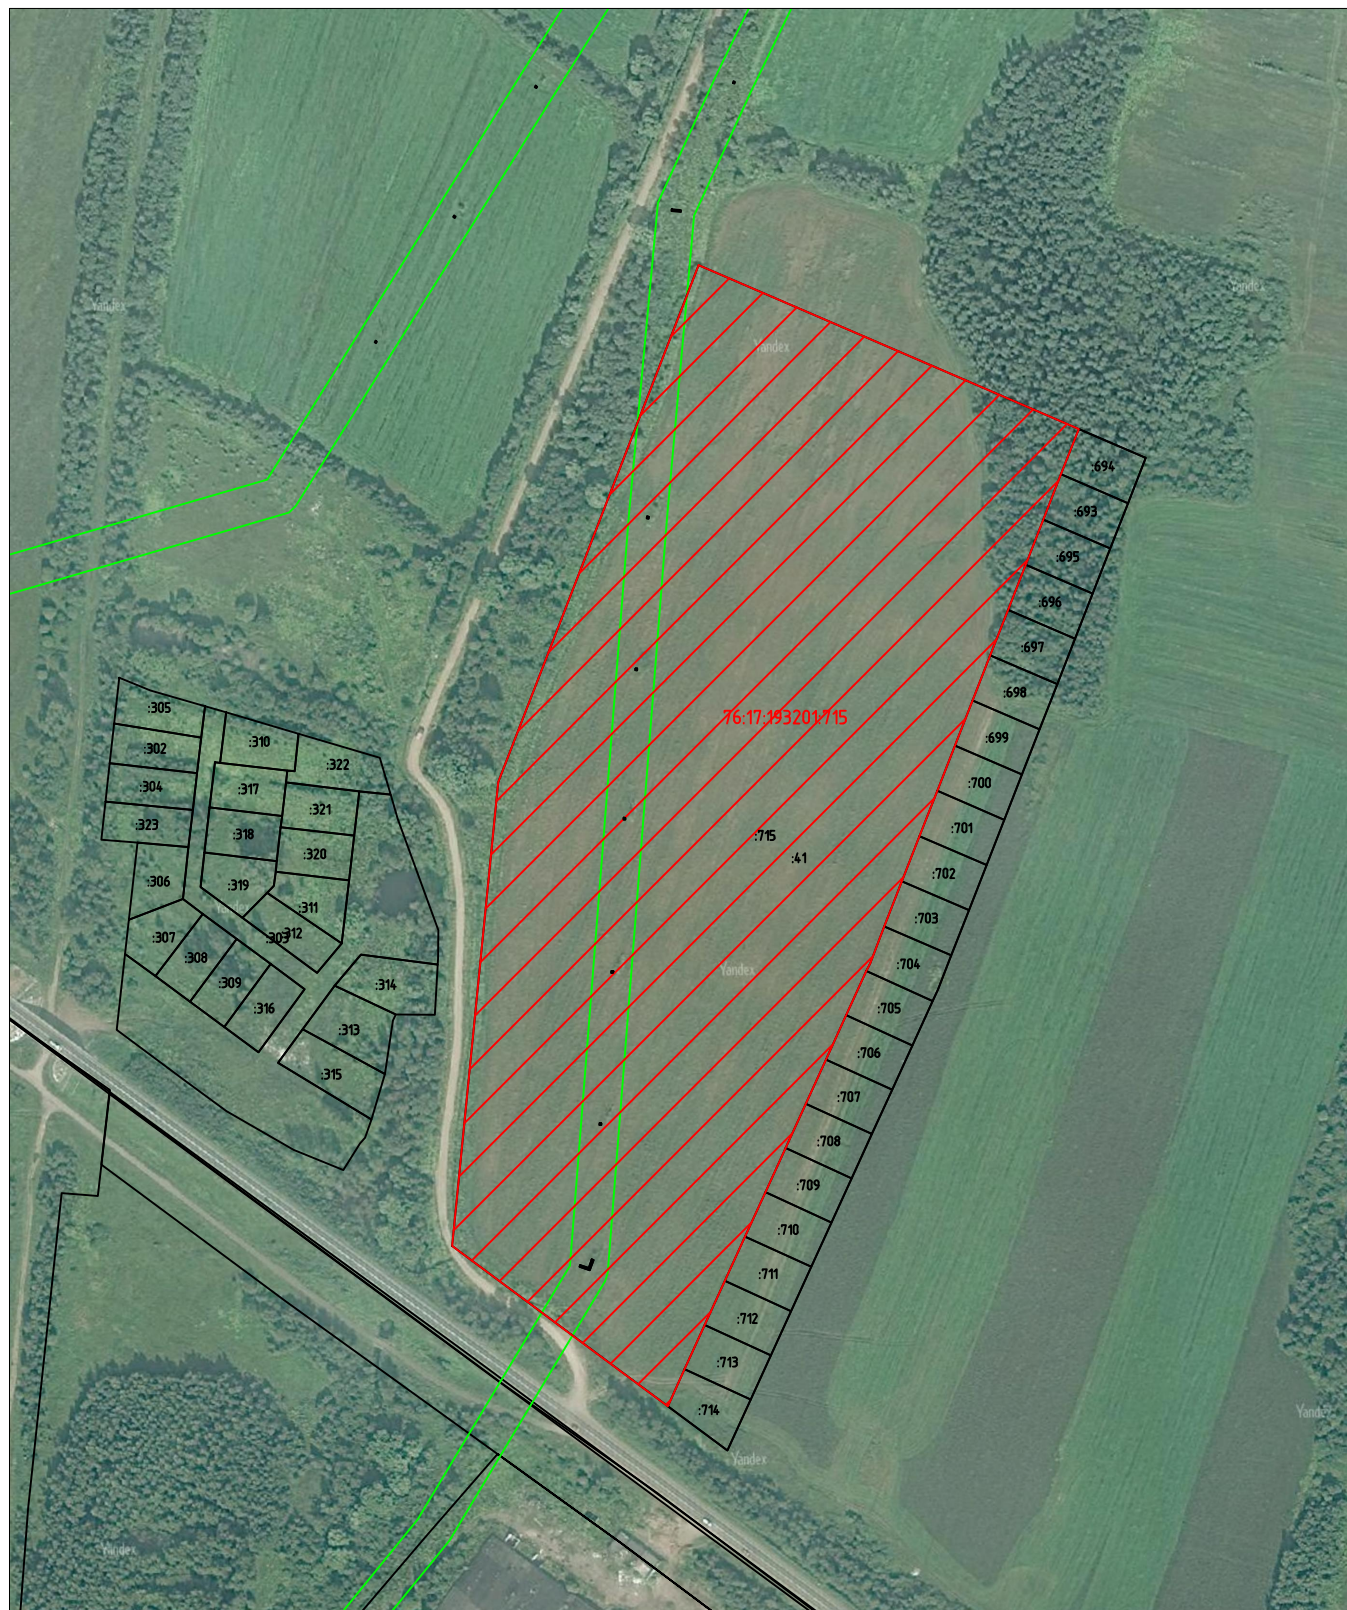

- :714 – кадастровый номер учтенного земельного участка
- 76:17:193201 – номер кадастрового квартала
- \_\_\_\_\_ – границы учтенных земельных участков