


Проект планировки территории

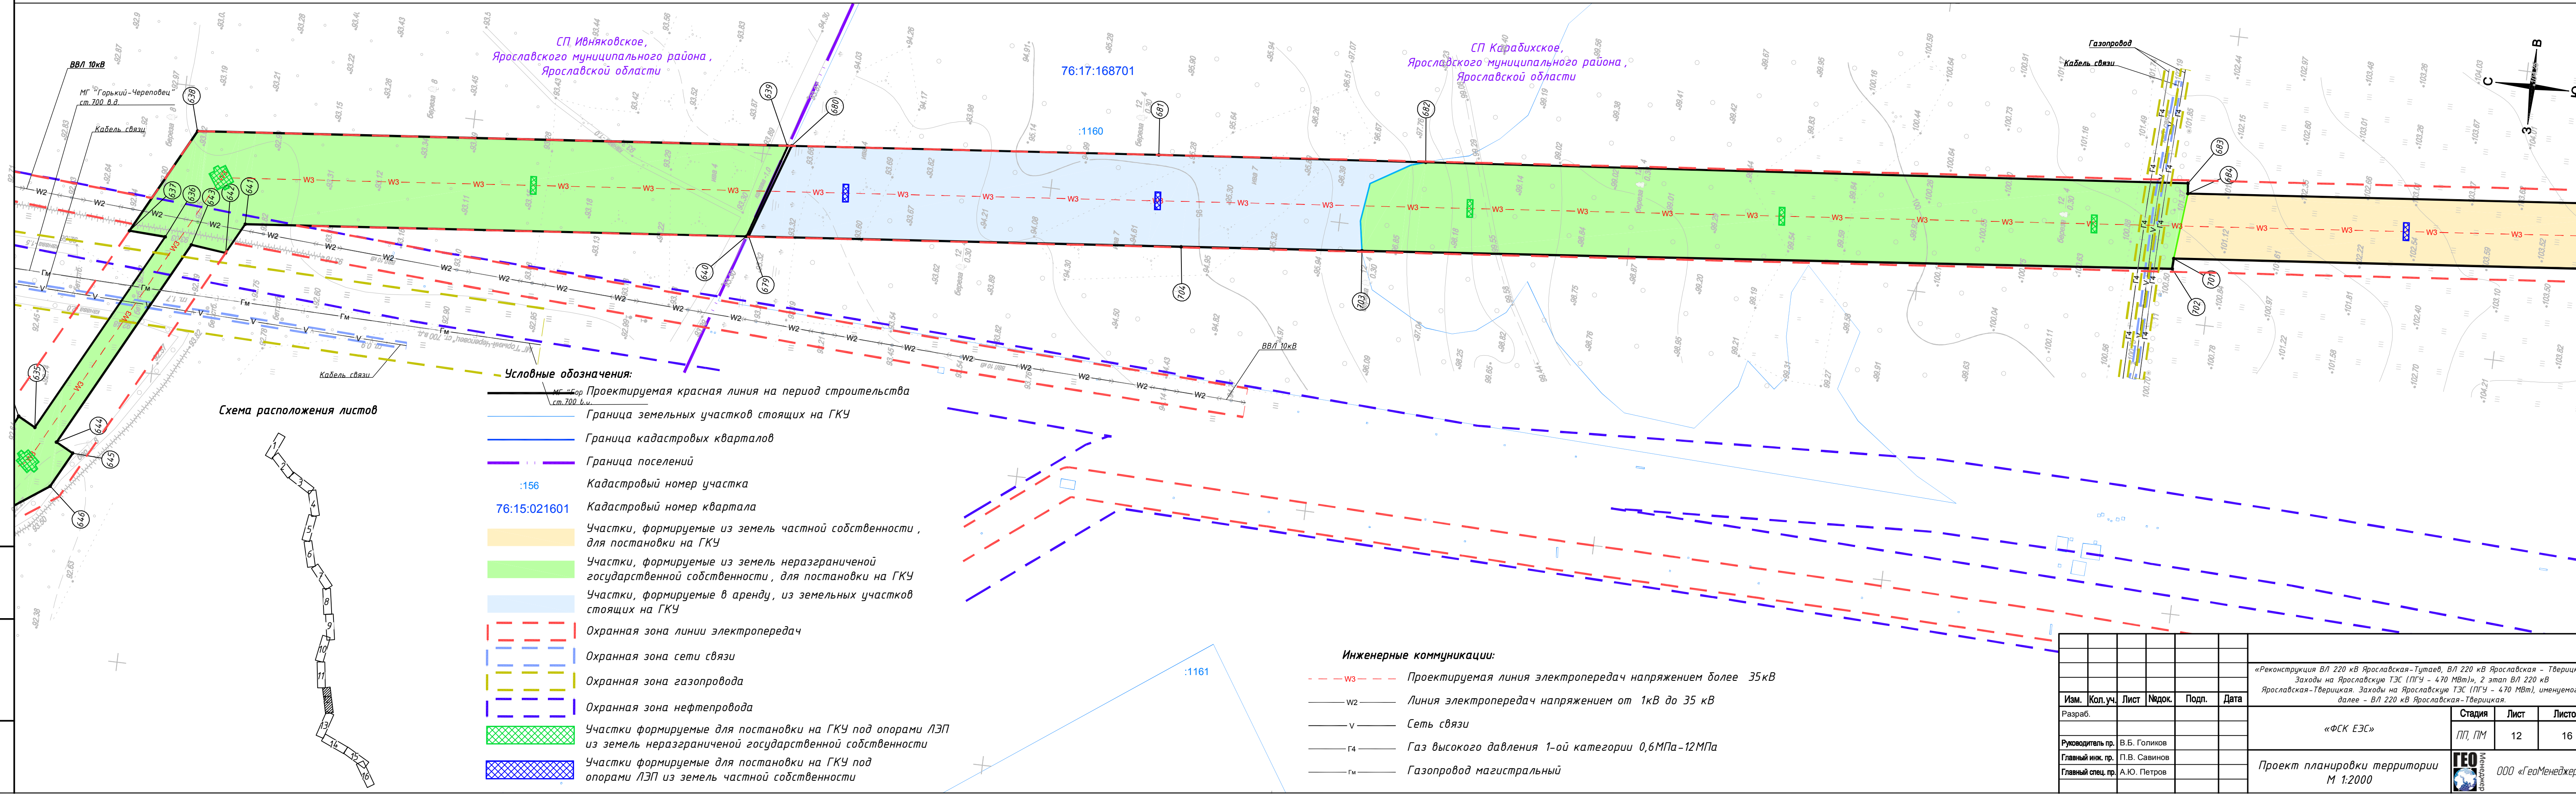

Изм. № подл. Подп. и дата. Взам. инв. №